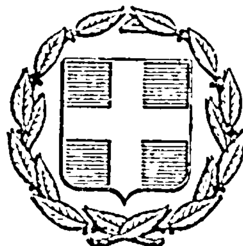


ΕΦΗΜΕΡΙΣ ΤΗΣ ΚΥΒΕΡΝΗΣΕΩΣ
ΤΗΣ ΕΛΛΗΝΙΚΗΣ ΔΗΜΟΚΡΑΤΙΑΣ

ΕΝ ΑΘΗΝΑΙΣ ΤΗ 13 ΑΠΡΙΛΙΟΥ 1977 | ΤΕΥΧΟΣ ΤΕΤΑΡΤΟΝ | ΑΡΙΘΜΟΣ ΦΥΛΛΟΥ 108

ΠΕΡΙΕΧΟΜΕΝΑ

ΑΠΑΛΛΟΤΡΙΩΣΕΙΣ

ΔΙΑΤΑΓΜΑΤΑ

(1)

Περὶ κηρύξεως τοῦ Δημοσίου Δάσους Στενῆς Εὐβοίας ὡς αἰσθητικοῦ δάσους.

Ο ΠΡΟΕΔΡΟΣ
ΤΗΣ ΕΛΛΗΝΙΚΗΣ ΔΗΜΟΚΡΑΤΙΑΣ

Ἔχοντες ὑπ' ὄψει:

1. Τὰς διατάξεις τοῦ ἄρθρου 3 τοῦ Ν.Δ. 996/71, δι' οὗ ἀντικατεστάθησαν αἱ διατάξεις τοῦ ἄρθρου 78 τοῦ Ν.Δ. 86/69 «περὶ Δασικοῦ Κώδικος».

2. Τὴν ὑπ' ἀριθ. 193/29.6.76 γνώμην τοῦ Τεχνικοῦ Συμβουλίου Δασῶν.

3. Τὴν ὑπ' ἀριθ. 921/76 γνωμοδότησιν τοῦ Συμβουλίου Ἐπικρατείας, προτάσει τοῦ Ἡμετέρου Ὑπουργικοῦ Συμβουλίου, ἀπεφασίσαμεν καὶ διατάσσομεν:

Ἄρθρον 1.

Τὸ ἐξ ἐλάτης, καστανέας καὶ πεύκης Δημόσιον Δάσος Στενῆς—Εὐβοίας, ἔχον ἰδιαιτέραν αἰσθητικήν, ὑγιεινὴν καὶ τουριστικὴν σημασίαν, λόγῳ τῶν φυσικῶν του καλλονῶν (ποικίλη δασικὴ βλάστησις, ἄφθονοι πηγαὶ) καὶ τοῦ ἐξαιρετικοῦ φυσικοῦ του περιβάλλοντος, κηρύσσεται ὡς αἰσθητικὸν δάσος.

Ἄρθρον 2.

Ἡ ὁριογραμμὴ τοῦ αἰσθητικοῦ δάσους, τὸ ὁποῖον ἔχει συνολικὴν ἔκτασιν 6.770 στρέμματα εἶναι ἡ ἑξῆς:

Ἄρχεται ἀπὸ τὸ ἐξωκκλήσιον «Ἅγιοι Ἀνάργυροι» πλησίον τῆς ἐπαρχιακῆς ὁδοῦ Στενῆς—Στροπώνων, ἀνέρχεται τὴν ράχην μέχρι τῆς θέσεως «Ἄγρια Τοῦρλα» ἢ «Μικρὴ Τοῦρλα», ἐκεῖθεν διερχομένη μικρὸν αὐχένα φθάνει εἰς τὴν κορυφὴν «Τοῦρλα» (ὑψ. 993 μ). Ἐν συνεχείᾳ κατέρχεται τὴν ράχην μέχρι τῆς θέσεως «Συκιές» ἔνθα συναντᾷ τὸ ρεῦμα «Ἀλαταρές», ἐν συνεχείᾳ ἀνέρχεται κατὰ μῆκος τοῦ ρεύματος τούτου, ἐκεῖθεν στρέφει δεξιὰ διέρχεται διὰ τῆς θέσεως «Νταλαρσούμ» μέχρι τῆς θέσεως «Ξεράκια», ἔνθα συναντᾷ τὰ διοικητικὰ ὅρια τῶν Κοινοτήτων Στενῆς—Στροπώνων. Ἐκεῖθεν ἀκολουθοῦσα τὰ ἀνωτέρω διοικητικὰ ὅρια διέρχεται διὰ τῶν θέσεων «Τοῦρλα» (ὑψ. 1070 μ.), «Στουρνάρια», «Βαφυλάκκωμα» καὶ φθάνει στὴ θέση «Τέμπλα» (ὑψ. 1095 μ.), ἔνθα συναντᾷ τὸ σημεῖον εἰς τὸ ὁποῖον συναντῶνται τὰ διοικητικὰ ὅρια τῶν Κοινοτήτων Στενῆς—Καμπιῶν—Στροπώνων. Ἐκεῖθεν στρέφει δεξιὰ ἀκολουθοῦσα τὰ διοικητικὰ ὅρια τῶν ἀνωτέρω Κοινοτήτων μέχρι τῆς θέσεως «Ἀπατρύπα», ἔνθα ἐγκαταλείπουσα τὰ ἀνωτέρω ὅρια φθάνει εἰς τὴν θέσιν «Ξάντισμα» (ὑψ. 952 μ.) καὶ ἐκεῖθεν κατερχομένη τὴν ράχην φθάνει εἰς τὸ ἐξωκκλήσιον «Ἅγιοι Ἀνάργυροι» ἔνθα καὶ ἤρξατο.

Εἰς τὸν ἐπὶ τῆς Γεωργίας Ὑπουργόν, ἀνατίθεμεν τὴν δημοσίευσιν καὶ ἐκτέλεσιν τοῦ παρόντος.

Ἐν Ἀθήναις τῇ 24 Φεβρουαρίου 1977

Ο ΠΡΟΕΔΡΟΣ ΤΗΣ ΔΗΜΟΚΡΑΤΙΑΣ
ΚΩΝΣΤΑΝΤΙΝΟΣ Δ. ΤΣΑΤΣΟΣ

ΤΟ ΥΠΟΥΡΓΙΚΟΝ ΣΥΜΒΟΥΛΙΟΝ
Ο ΠΡΩΘΥΠΟΥΡΓΟΣ
ΚΩΝΣΤΑΝΤΙΝΟΣ ΚΑΡΑΜΑΝΛΗΣ

ΤΑ ΜΕΛΗ

Π. ΠΑΠΑΛΗΓΟΥΡΑΣ, Δ. ΜΠΙΤΣΙΟΣ, Ι. ΙΟΡΔΑΝΟΓΛΟΥ, Ε. ΔΕΒΛΕΤΟΓΛΟΥ, Ι. ΜΠΟΥΤΟΣ, Κ. ΚΟΝΟΦΑΓΟΣ, Ι. ΒΑΡΒΙΤΣΙΩΤΗΣ, Κ. ΣΤΕΦΑΝΟΠΟΥΛΟΣ, Χ. ΣΤΡΑΤΟΣ Γ. ΒΟΓΙΑΤΖΗΣ, Γ. ΣΤΑΜΑΤΗΣ.

ΕΛΛΗΝΙΚΗ ΔΗΜΟΚΡΑΤΙΑ
ΝΟΜΑΡΧΙΑ ΕΥΒΟΙΑΣ
ΔΙΕΥΘΥΝΣΙΣ ΔΑΣΩΝ
ΔΑΣΑΡΧΕΙΟΝ ΧΑΛΚΙΔΟΣ

ΧΑΡΤΗΣ

τοῦ πρὸς κήρυξιν αἰσθητικοῦ δάσους

ΚΛΙΜΑΞ 1:5000

ΥΠΟΜΝΗΜΑ

Ἔκτασις αἰσθητικοῦ δάσους στρέμματα 6.770

Δάσος ἐλάτης	στρέμματα:	2.130	
Δάσος πεύκης	-»-	580	
Καστανεῶνες Στενῆς	-»-	3.590	
Ἀγροί	-»-	50	
Γυμναὶ ἐκτάσεις - βοσκότοποι	-»-	420	6.770

Ὅρια Κοινοτήτων

Ὅρια αἰσθητικοῦ δάσους

ΕΘΕΩΡΗΘΗ

καὶ προσαρτᾶται εἰς ὑπ' ἀριθ. .../... ἀναφορὰν μας.

Ἐν Χαλκίδι ...

...Κατσανός

Δασολόγος

Ἐν Χαλκίδι ...

Ὁ Συντάξας

Ἀλέξανδρος Π. Κοντ...

Δασολόγος

ΠΟΛΕΟΔΟΜΙΑ

ΑΠΟΦΑΣΕΙΣ

Ἀριθ. ΤΥ. 38182 (2)

Περὶ καθορισμοῦ ὁρίων οἰκισμοῦ Πετροκεράσων Νομοῦ Θεσσαλονίκης προϋφισταμένου τοῦ ἔτους 1923.

Ο ΝΟΜΑΡΧΗΣ ΘΕΣΣΑΛΟΝΙΚΗΣ

Ἔχοντες ὑπ' ὄψει:

α) Τὴν ὑπ' ἀριθ. Ε. β5400 ἀπὸ 6.12.1976 ἀπόφασιν τοῦ Ὑφυπουργοῦ Δημοσίων Ἔργων «περὶ τρόπου καθορισμοῦ ὁρίων οἰκισμῶν προϋφισταμένων τοῦ ἔτους 1923, στερουμένων σχεδίων ρυμοτομίας».

β) Τὸ ὑπ' ἀριθ. 716 ἀπὸ 28.1.1976 ἔγγραφον τῆς Ε.Δ.Ε. Κεντρικῆς καὶ Δυτικῆς Μακεδονίας «περὶ τρόπου καθορισμοῦ ὁρίων οἰκισμῶν κλπ.».

γ) Τὴν ὑπ' ἀριθ. Ε. 8368 σχετ. Ε. 4619 ἀπὸ 16.3.1976 διαταγὴν τοῦ ΥΠ.Δ.Ε.

δ) Τὸ ὑπ' ἀριθ. 194 ἀπὸ 29.3.1976 ἔγγραφον τῆς Κοινότητος Πετροκεράσων διὰ τοῦ ὁποίου αἰτεῖται ὁ καθορισμὸς τῶν ὁρίων τῆς Κοινότητος.

ε) Τὸ ὑπ' ἀριθ. 259 ἀπὸ 27.4.1976 ἔγγραφον τῆς Κοινότητος Πετροκεράσων.

στ) Τὸ ὑπ' ἀριθ. Τ. 93227/22.5.1976 ἔγγραφον τοῦ Τμήματος Ἐκτελέσεως Ἔργων καὶ Πολεοδομικῶν Ἐφαρμογῶν Νομαρχίας Χαλκιδικῆς.

ζ) Τὴν ἀπὸ 21.9.1976 ἔκθεσιν τριμελοῦς ἐπιτροπῆς συγκροτηθείσης κατόπιν τῆς ὑπ' ἀριθ. Τ.Υ. 21046/3.7.1976 ἡμετέρας.

στ) Τὴν ἀπὸ 21.9.1976 εἰσήγησιν τοῦ Γραφείου Πολεοδομίας τῆς Δ.Τ.Υ.Ν.Θ. μετὰ τῆς ὑπ' ἀριθ. 355/23.9.76 γνωμοδοτήσεως τοῦ Περιφερειακοῦ Συμβουλίου Δ.Ε. (Τμῆμα Νομοῦ Θεσσαλονίκης), ἀποφασίζομεν:

Ἐγκρίνομεν τὰ ὅρια τοῦ οἰκισμοῦ Πετροκεράσων Ν. Θεσσαλονίκης, προϋφισταμένου τοῦ 1923 ὡς ταῦτα περιγράφονται εἰς τὴν ἀπὸ 21 Σεπτεμβρίου 1976 ἔκθεσιν τῆς ἐπιτροπῆς καὶ σημειοῦνται εἰς τὸ οἰκεῖον τοπογραφικὸν σκαρίφημα τὸ τεθεωρημένον ὑπὸ τοῦ Προϊσταμένου τοῦ Τμήματος Πολεοδομικῶν Ἐφαρμογῶν.

Ἡ παροῦσα δημοσιευθήτω διὰ τῆς Ἐφημερίδος τῆς Κυβερνήσεως.

Ἐν Θεσσαλονίκῃ τῇ 11 Φεβρουαρίου 1977

Ὁ Νομάρχης
ΚΩΝΣΤΑΝΤΙΝΟΣ Δ. ΠΥΛΑΡΙΝΟΣ

ΕΚΘΕΣΙΣ

Καθορισμοῦ ὁρίων οἰκισμοῦ Πετροκέρασα Νομοῦ Θεσσαλονίκης, προϋφισταμένου τοῦ 1923.

Οἱ ὑπογεγραμμένοι: α) Κωνσταντῖνος Λοΐζος, ἀρχιτέκτων μηχανικός, παρὰ τῷ Γραφείῳ Πολεοδ. Δ.Τ.Υ.Ν.Θ., β) Ἰωάννης Τραντίδης, τοπογράφος, παρὰ τῷ Γραφείῳ Πολεοδ. Δ.Τ.Υ.Ν.Θ., γ) Πρόεδρος Κοινότητος Πετροκεράσων, ἀποτελοῦντες τὰ μέλη ἐπιτροπῆς συσταθείσης διὰ τῆς ὑπ' ἀριθ. ΤΥ. 21046/3.7.1976 ἀποφάσεως τοῦ Νομάρχου Θεσσαλονίκης περὶ τὸ ἐν θέματι ἀντικείμενον.

Ἔχοντες ὑπ' ὄψει:

1. Τὴν ὑπ' ἀριθ. Ε. 2562/422/οἰκ./Φ000/5.2.1976 ἐγκύκλιον τοῦ ΥΠ.Δ.Ε.

2. Τὴν ὑπ' ἀριθ. 716/28.11.1976 σχετικὴν τῆς Ε.Δ.Ε./Κ.Δ.Μ.

3. Τὸ πόρισμα ἐκ τῆς ἐπὶ τόπου μεταβάσεως ἡμῶν, καθορίζομεν τὰ ὅρια τοῦ παλαιοῦ οἰκισμοῦ Πετροκέρασα, ὡς ἐν τῷ συνημμένῳ σκαριφήματι ἐμφαίνονται ταῦτα, ἤτοι ἐντὸς τοῦ περιγράμματος τῆς:

Εὐθείας 1—2, ὁριζομένης ὑπὸ τῆς ἰδιοκτησίας Βαμβατῆρα Νικολάου—Φιγκιώρη Δημητρίου.

Εὐθείας 2—3, ὁριζομένης ὑπὸ τῶν ἰδιοκτησιῶν Φιγκιώρη Δημητρίου—ἐκκλησίας Προφήτου Ἠλία.

Εὐθείας 3—4, ὁριζομένης ὑπὸ τῶν ἰδιοκτησιῶν ἐκκλησίας Προφήτου Ἠλία—Κουκλιάτη Γεωργίου.

Εὐθείας 4—5, ὁριζομένης ὑπὸ τῶν ἰδιοκτησιῶν Κουκλιάτη Γεωργίου — Κυβερνήτη Ἰωάννου.

Εὐθείας 5—6, ὁριζομένης ὑπὸ τῶν ἰδιοκτησιῶν Κυβερνήτη Ἰωάννου — Δαγδινέλη Νικολάου.

Εὐθείας 6—7, ὁριζομένης ὑπὸ τῶν ἰδιοκτησιῶν Δαγδινέλη Νικολάου—Κανάκη Φράγκου.

Εὐθείας 7—8, ὁριζομένης ὑπὸ τῶν ἰδιοκτησιῶν Κανάκη Φράγκου — Δημητρίου Ζαγοριανάκου.

Εὐθείας 8—9, ὁριζομένης ὑπὸ τῶν ἰδιοκτησιῶν Δημητρίου Ζαγοριανάκου — Καβάκα Ἰωάννου.

Εὐθείας 9—10, ὁριζομένης ὑπὸ τῶν ἰδιοκτησιῶν Καβάκα Ἰωάννου — Καμπουρέλου Ἡρακλῆ.

Εὐθείας 10—11, ὁριζομένης ὑπὸ τῶν ἰδιοκτησιῶν Καμπουρέλου Ἡρακλῆ — Καμπουρέλου Ἀποστόλου.

Εὐθείας 11—12, ὁριζομένης ὑπὸ τῶν ἰδιοκτησιῶν Καμπουρέλου Ἀποστόλου — Καμπουρέλου Κων/νου.

Εὐθείας 12—13, ὁριζομένης ὑπὸ τῶν ἰδιοκτησιῶν Καμπουρέλου Κων/νου — Πιτσώρνα Ἀποστόλου.

Εὐθείας 13—14, ὁριζομένης ὑπὸ τῶν ἰδιοκτησιῶν Πιτσώρνα Ἀποστόλου — Σαμάκη Ἀθανασίου.

Εὐθείας 14—15, ὁριζομένης ὑπὸ τῶν ἰδιοκτησιῶν Σαμάκη Ἀθανασίου — Κανάκη Κοτινούδη.

Εὐθείας 15—16, ὁριζομένης ὑπὸ τῶν ἰδιοκτησιῶν Κανάκη Κοτινούδη — Καλαφάτη Ἐμμανουήλ.

Εὐθείας 16—1, ὁριζομένης ὑπὸ τῶν ἰδιοκτησιῶν Καλαφάτη Ἐμμανουήλ — Βαμβατῆρα Νικολάου.

Ἡ Ἐπιτροπὴ
ΚΩΝΣΤ. ΛΟΪΖΟΣ, ΙΩΑΝ. ΤΡΑΝΤΙΔΗΣ
Μ. ΛΕΚΚΑΣ

ΣΚΑΡΙΦΗΜΑ [illegible] ΠΕΤΡΟΚΕΡΑΣΑ
ΝΟΜΟΥ ΘΕΣΣΑΛΟΝΙΚΗΣ
Προϋφιστάμενο τοῦ ἔτους 1923.

ΝΟΜΑΡΧΙΑ ΘΕΣΣΑΛΟΝΙΚΗΣ
Δ/ΣΙΣ Τ.Υ. [illegible]

Ἀριθ. ΤΥ/οἰκ./1577/Φ.5.5.5 (3)

Περὶ κυρώσεως τῆς ἀπὸ 18-10-1977 ἐκθέσεως ἀναθεωρήσεως τῶν ὁρίων τοῦ Οἰκισμοῦ Μπενιτσῶν Ν. Κερκύρας, πρὸ τοῦ ἔτους 1923 καὶ πού στερεῖται σχεδίου ρυμοτομίας.

Ο ΝΟΜΑΡΧΗΣ ΚΕΡΚΥΡΑΣ

Ἔχοντας ὑπόψη :

1. Τὶς διατάξεις τοῦ Ν.Δ. τῆς 17-7-1923 «περὶ σχεδίων πόλεων, κωμῶν καὶ συνοικισμῶν τοῦ Κράτους καὶ οἰκοδομῆς αὐτῶν.

2. Τὴν ἀπόφαση ἀρ. Ε 35400/6-12-1975 τοῦ Ὑπουργείου Δημ. Ἔργων - Ὑπηρεσίας Οἰκισμοῦ «περὶ τοῦ τρόπου καθορισμοῦ ὁρίων οἰκισμῶν πρὸ τοῦ ἔτους 1923 στερουμένων σχεδίων ρυμοτομίας».

3. Τὴν ἀπόφασή μας Τ.Υ./οἰκ/6329/17-7-1976 «περὶ συγκροτήσεως ἐπιτροπῆς διὰ τὸν καθορισμὸν τῶν ὁρίων τοῦ ἐν θέματι οἰκισμοῦ».

4. Τὰ παρακάτω δικαιολογητικὰ πού μᾶς ὑπέβαλε ἡ Δ.Τ.Υ.Ν. Κερκύρας α) Ἀπὸ 18-10-1977 ἔκθεση καθορισμοῦ τῶν ὁρίων τοῦ οἰκισμοῦ αὐτοῦ καὶ β) τοπογραφικὸ διάγραμμα πού συνοδεύει τὴν ἀνωτέρω ἔκθεση, τὰ ὁποῖα συντάχτηκαν ἀπὸ τὴν ἐπιτροπὴ πού συγκροτήσαμε.

5. Τὶς ἐνστάσεις πού μᾶς ὑποβλήθηκαν ἐμπρόθεσμα ἀπὸ εἴκοσι πέντε (25) κατοίκους τῆς Κοινότητας Μπενιτσῶν, κατὰ τῆς ἀνωτέρω ἐκθέσεως καὶ ἀφοῦ εἴδαμε τὴν σύμφωνη γνώμη τοῦ Τ.Π.Σ.Δ.Ε., πού ἀνήκει σ' ἐμᾶς, διατυπωμένη στὸ πρακτικὸ αὐτοῦ ἀρ. 4/10-2-1977, ἀποφασίζουμε :

1. Ἀπορρίπτουμε τὶς ἐνστάσεις τῶν κατοίκων τῆς Κοινότητας Μπενιτσῶν γιὰ τούς λόγους πού ἀναγράφονται στὸ πρακτικὸ τοῦ ΤΠΣΔΕ.

Κυρώνουμε τὴν ἔκθεση τῆς Ἐπιτροπῆς ἀπὸ 18-10-1976 θεωρημένη ἀπὸ τὸν Διευθυντὴν Τ.Υ.Ν. Κερκύρας, μὲ τὴν ὁποία καθορίζονται τὰ ὅρια τοῦ οἰκισμοῦ Μπενιτσῶν Κερκύρας, πού εἶχαν καθορισθεῖ μὲ ἔκθεση ἀπὸ 4-1-1972 τεχνικοῦ ὑπαλλήλου τῆς ἀνωτέρω ὑπηρεσίας, ὅπως ἀκριβῶς εἰκονίζονται στὸ τοπογραφικὸ διάγραμμα πού τὴν συνοδεύει, τὰ ὁποῖα περικλείονται μὲ κόκκινη γραμμὴ καὶ ὁρίζονται μὲ τούς ἀριθμούς 1,2,3,4,5,6,7,8,9,10,11,12,13,14,15,16,17, 17α, 18, 19,20,21,22,23,24,25,25α,26,27,28,29,30,31,32,33 34,35,36,37,38,39,40,41,42,43,44,45,46,47,48.

Ἡ ἀπόφαση αὐτὴ μαζὶ μὲ τὸ τοπογραφικὸ διάγραμμα νὰ δημοσιευθεῖ στὴν Ἐφημερίδα τῆς Κυβερνήσεως.

Κέρκυρα, 28 Φεβρουαρίου 1977

Ὁ Νομάρχης
ΑΘ. ΡΑΠΤΗΣ

ΕΚΘΕΣΙΣ

Καθορισμοῦ (ἀναθεώρησις) ὁρίων Οἰκισμοῦ Μπενιτσῶν προϋφισταμένου τοῦ ἔτους 1923 καὶ στερουμένου ἐγκεκριμένου ρυμοτομικοῦ σχεδίου Κοινότητος Μπενιτσῶν Κερκύρας.

Ἐν Κερκύρᾳ σήμερον τὴν 18ην τοῦ μηνὸς Ὀκτωβρίου ἡμέραν Δευτέραν τοῦ ἔτους 1976 οἱ ὑπογεγραμμένοι :


1. Ι. Συμιγδαλᾶς, Ἀρχ/κτων Μηχ/κὸς
2. Δ. Παγώνης, ἐργοδηγὸς
3. Α. Σκευούλης, Πρόεδρος Κοινότητος Μπενιτσῶν

Ἀποτελοῦντες τὴν ὑπὸ τῆς ὑπ' ἀριθμ. Ε.35400/6-12-1975 ἀποφάσεως τοῦ Ὑπουργείου Δημοσίων Ἔργων προβλεπομένην Ἐπιτροπήν, τῶν δύο πρώτων μελῶν ταύτης ὁρισθέντων διὰ τῆς ὑπ' ἀριθμ. ΤΥ/6329/17-7-76 ἀποφάσεως τῆς Νομαρχίας Κερκύρας, καὶ κατόπιν προσκλήσεως τοῦ ἐκ τῶν ἀνωτέρω Τεχνικοῦ Ὑπαλλήλου Α' κατηγορίας Ι. Συμιγδαλᾶ, μεταβάντες εἰς τὸν ἐν ἐπικεφαλίδι οἰκισμὸν προέβημεν εἰς τὸν καθορισμὸν τῶν ὁρίων τοῦ προϋφισταμένου τοῦ ἔτους 1923 καὶ στερουμένου ἐγκεκριμένου ρυμοτομικοῦ σχεδίου οἰκισμοῦ Μπενιτσῶν τῆς Κοινότητος Μπενιτσῶν ὡς ἐμφαίνεται εἰς τὸ ἀπὸ 18-10-1976 Τοπογραφικὸν Διάγραμμα ὑπὸ κλίμακα περ. 1:1666 ἤτοι ἐντὸς τῆς ὁριογραμμῆς τῆς περιβαλούσης τὰς οἰκίας ὑπ' αὔξοντα ἀριθμὸν 1,2, 3,4,5,6,7,8,9,10,11,12,13,14,15,16, 17, 17α, 18,19,20,21, 22,23,24,25, 25α, 26,27,28,29,30,31,32,33,34,35,36,37,38, 39,40,41,42,43,44,45,46,47,48, τῶν ὁποίων οἱ φερόμενοι ἰδιοκτῆται ὑπὸ τὸν αὐτὸν αὔξοντα ἀριθμὸν ἐγγράφονται ἐπὶ τοῦ παρακειμένου πίνακος «ὁριακῶν κτισμάτων οἰκισμοῦ Μπενιτσῶν ὅπερ διάγραμμα ὑπογράφεται παρὰ πάντων τῶν μελῶν τῆς Ἐπιτροπῆς, καὶ ἀποτελεῖ ἀναπόσπαστον τμῆμα, τῆς παρούσης ἐκθέσεως.

Ὁ ἐκ τῶν μελῶν τῆς Ἐπιτροπῆς Ἀνδρέας Σκεβούλης, Πρόεδρος τῆς Κοινότητος διαφωνεῖ καὶ ἔχει τὴν γνώμην ὅτι, ἡ χαραχθεῖσα ὁριακὴ γραμμὴ τοῦ οἰκισμοῦ εἶναι ἐσφαλμένη καὶ ἀντίθετος πρὸς τὸ γράμμα καὶ τὸ πνεῦμα τῆς ὑπ' ἀριθμ. Ε.35400/6-12-1975 ἀποφάσεως Ὑπουργείου Δ. Ἔργων καθ' ὅσον 1) ἀφίνει ἐκτὸς οἰκισμοῦ σημαντικὸν ἀριθμὸν ἰδιοκτητῶν τῶν αὐτῶν συνθηκῶν καὶ προϋποθέσεων τῶν ἐντὸς τοῦ οἰκισμοῦ συμπεριληφθεισῶν, 2) Ἡ χάραξις τῆς ὁριογραμμῆς ἐν ἐπαφῇ μόνον μὲ τὰ κτίσματα τῶν ἰδιοκτησιῶν, καθιστᾶ τὰ οἰκόπεδα ταῦτα κατὰ τὸ πλεῖστον μὴ οἰκοδομήσιμα καὶ κατὰ συνέπειαν ἐπέρχεται ἀχρήστευσις τῶν ἐν λόγῳ οἰκοπέδων, δεδομένου δὲ ὅτι τὸ οἰκόπεδον εἶναι ἀναπόσπαστον τμῆμα τῆς οἰκοδομῆς ἡ ἐνέργεια αὐτὴ εἶναι παράνομος καὶ 3) Οὐδαμοῦ ἀναφέρει ἡ ἐν λόγῳ ἀπόφασις ὅτι ὑποχρεωτικῶς ἡ ὁριογραμμὴ τοῦ οἰκισμοῦ πρέπει νὰ ἐφάπτεται τῶν ὄψεων τῶν ἀκραίων οἰκοδομῶν, ἀντιθέτως δὲ θέλοντας νὰ περιλάβῃ τὰ ἀκραῖα οἰκόπεδα, μνημονεύει ὅτι θὰ ἀποτυπωθοῦν καὶ θὰ συμπεριληφθοῦν ὁπωσδήποτε εἰς τὸ διάγραμμα ἅπασαι αἱ ἀκραῖαι οἰκοδομαί.

Ἡ Ἐπιτροπὴ
Ι. ΣΥΜΙΓΔΑΛΑΣ, Δ. ΠΑΓΩΝΗΣ, Α. ΣΚΕΒΟΥΛΗΣ

ΟΙΚΙΣΜΟΣ ΜΠΕΝΙΤΣΩΝ
ΠΡΟΥΦΙΣΤΑΜΕΝΟΣ ΤΟΥ ΕΤΟΥΣ 1923
Η ΕΠΙΤΡΟΠΗ

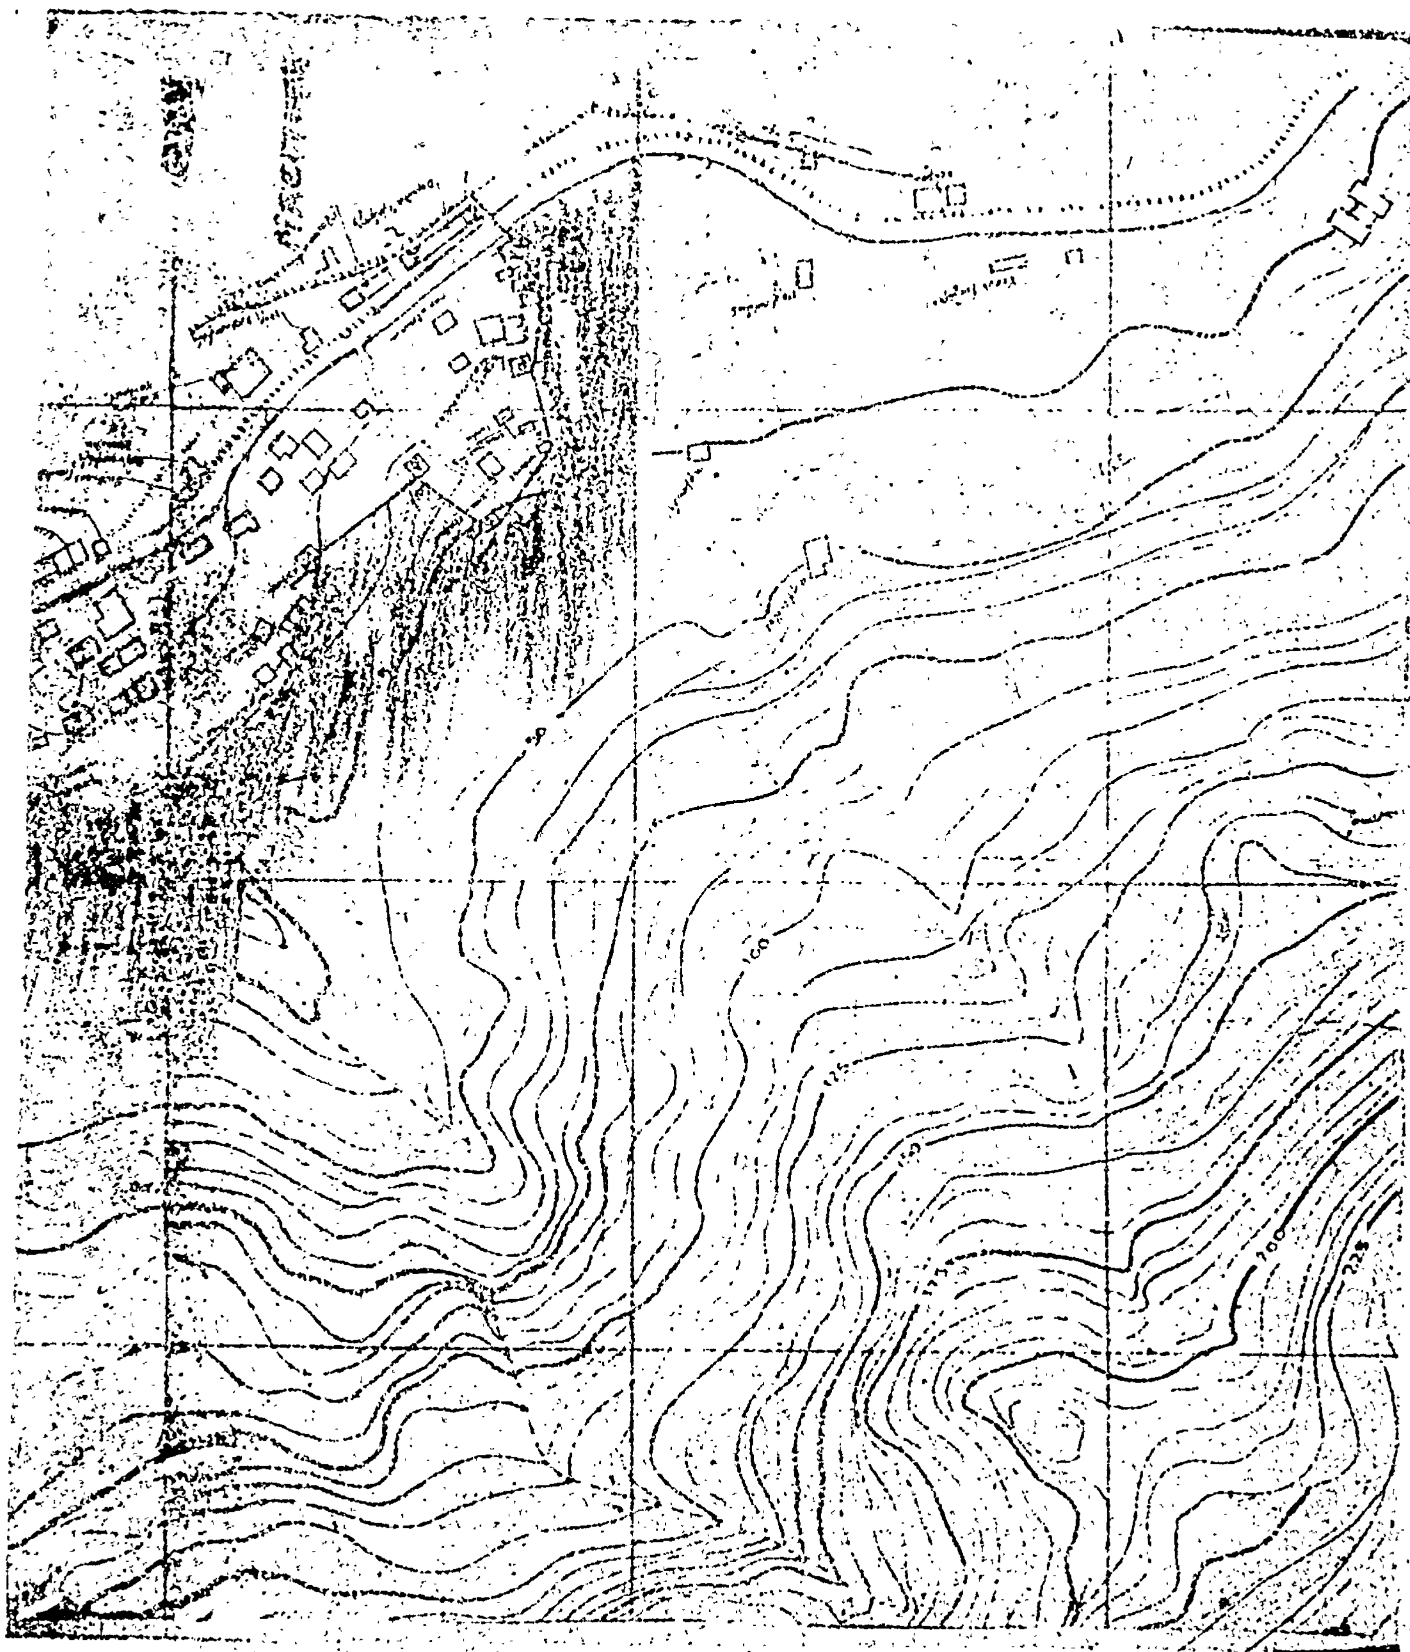

Η ΥΠΗΡΕΣΙΑ ΤΟΥ ΕΘΝΙΚΟΥ ΤΥΠΟΓΡΑΦΕΙΟΥ

ΓΝΩΣΤΟΠΟΙΕΙ ΟΤΙ:

Ἡ ἐτησία συνδρομὴ τῆς Ἐφημερίδος τῆς Κυβερνήσεως, ἡ τιμὴ τῶν τμηματικῶς πωλουμένων φύλλων αὐτῆς καὶ τὰ τέλη δημοσιεύσεως ἐν τῇ Ἐφημερίδι τῆς Κυβερνήσεως, καθωρίσθησαν ἀπὸ 1ης Ἰανουαρίου 1974 ὡς κάτωθι:

Α'. ΕΤΗΣΙΑΙ ΣΥΝΔΡΟΜΑΙ

1. Διὰ τὸ Τεῦχος Α'	Δραχ.	600
2. » » » Β'	»	700
3. » » » Γ'	»	500
4. » » » Δ'	»	1.000
5. » » » Νομικῶν Προσώπων Δ. Δ.	»	500
6. » » » Παράρτημα	»	300
7. » » » Ἀνωνύμων Ἑταιρειῶν κ.λ.π.	»	3.000
8. » » Δελτίον Ἐμπορικῆς καὶ Βιομηχανικῆς Ἰδιοκτησίας	»	200
9. Δι' ἅπαντα τὰ τεύχη, καὶ τὸ Δελτίον Ἐμπ. καὶ Βιομ. Ἰδιοκτησίας	»	6.000

Οἱ Δῆμοι καὶ αἱ Κοινότητες τοῦ Κράτους καταβάλλουσι τὸ ἥμισυ τῶν ἀνωτέρω συνδρομῶν.

Ὑπὲρ τοῦ Ταμείου Ἀλληλοβοηθείας Προσωπικοῦ τοῦ Ἐθνικοῦ Τυπογραφείου (ΤΑΠΕΤ) ἀναλογοῦν τὰ ἑξῆς ποσά:

1. Διὰ τὸ Τεῦχος Α'	Δραχ.	30
2. » » » Β'	»	35
3. » » » Γ'	»	25
4. » » » Δ'	»	50
5. » » » Νομικῶν Προσώπων Δημοσίου Δικαίου	»	25
6. » » » Παράρτημα	»	15
7. » » » Ἀνωνύμων Ἑταιρειῶν κ.λ.π.	»	150
8. » » Δελτίον Ἐμπ. καὶ Βιομ. Ἰδιοκτησίας	»	10
9. Δι' ἅπαντα τὰ τεύχη	»	300

Β'. ΤΙΜΗ ΦΥΛΛΩΝ

Ἕκαστον φύλλον, μέχρις 8 σελίδων, τιμᾶται δραχ. 3, ἀπὸ 9 ἕως 40 σελ. δραχ. 8, ἀπὸ 41 ἕως 80 σελ. δραχ. 15, ἀπὸ 81 σελ. καὶ ἄνω ἡ τιμὴ πωλήσεως ἑκάστου φύλλου προσαυξάνεται κατὰ δραχ. 15 ἀνὰ 80 σελίδας.

Γ'. ΤΕΛΗ ΔΗΜΟΣΙΕΥΣΕΩΝ

Ι Εἰς τὸ τεῦχος Ἀνωνύμων Ἑταιρειῶν καὶ Ἑταιρειῶν Περιωρισμένης Εὐθύνης:

Α' Δημοσιεύματα Ἀνωνύμων Ἑταιρειῶν

1. Τῶν δικαστικῶν πράξεων	Δραχ.	400
2. Τῶν καταστατικῶν Ἀνωνύμων Ἑταιρειῶν	»	10.000
3. Τῶν τροποποιήσεων τῶν καταστατικῶν τῶν Ἀνωνύμων Ἑταιρειῶν	»	2.000
4. Τῶν ἀνακοινώσεων καὶ προσκλήσεων εἰς γενικὰς συνελεύσεις, τῶν κατὰ τὸ ἄρθρον 32 τοῦ Ν. 3221/24 γνωστοποιήσεων, τῶν ἀνακοινώσεων τῶν προβλεπομένων ὑπὸ τοῦ ἄρθρου 59 παρ. 3 τοῦ Ν.Δ. 400/70 περὶ Ἀλλοδαπῶν Ἀσφαλιστικῶν Ἑταιρειῶν, ὡς καὶ τῶν ἀποφάσεων τοῦ Διοικητικοῦ Συμβουλίου τοῦ ΕΛΤΑ τῶν ἀφορωσῶν εἰς προσωρινὰς διατάξεις	»	1.000
5. Τῶν ἀνακοινώσεων τῶν ὑπὸ διάλυσιν Ἀνωνύμων Ἑταιρειῶν, κατὰ τὸ Β.Δ. 20/5/1939	»	200
6. Τῶν Ἰσολογισμῶν τῶν Ἀνων. Ἑταιρειῶν	»	4.000
7. Τῶν συνοπτικῶν μηνιαίων καταστάσεων τῶν Τραπεζικῶν Ἑταιρειῶν	»	1.000
8. Τῶν ἀποφάσεων περὶ ἐγκρίσεως τιμολογίων τῶν Ἀσφαλιστικῶν Ἑταιρειῶν	»	600
9. Τῶν ὑπουργικῶν ἀποφάσεων περὶ παροχῆς ἀδείας ἐπεκτάσεως τῶν ἐργασιῶν Ἀσφαλιστικῶν Ἑταιρειῶν, τῶν ἐκθέσεων περιουσιακῶν στοιχείων Ἀνων. Ἑταιρειῶν ἐν γένει, ὡς καὶ τῶν ἀποφάσεων τοῦ Δ.Σ τοῦ ΕΛΤΑ δι' ὧν ἐγκρίνονται καὶ δημοσιεύονται οἱ κανονισμοὶ αὐτοῦ	»	4.000
10. Τῶν ἀποφάσεων περὶ παροχῆς πληρεξουσιότητος πρὸς ἀντιπροσώπευσιν ἐν Ἑλλάδι ἀλλοδαπῶν Ἑταιρειῶν, ὡς καὶ τῶν ἀποφάσεων περὶ μεταβιβάσεως τοῦ χαρτοφυλακίου Ἀσφαλιστικῶν Ἑταιρειῶν κατὰ τὸ ἄρθρον 59 παρ. 1 τοῦ Ν.Δ. 400/70	»	2.000
11. Τῶν ἀποφάσεων περὶ συγχωνεύσεως Ἀνωνύμων Ἑταιρειῶν	»	10.000
12. Τῶν ἀποφάσεων τῆς Ἐπιτροπῆς τοῦ Χρηματιστηρίου περὶ εἰσαγωγῆς χρεωγράφων εἰς τὸ Χρηματιστήριον πρὸς διαπραγμάτευσιν, συμφώνως πρὸς τὰς διατάξεις τοῦ ἄρθρου 2 παρ. 3 Α.Ν. 148/67	»	1.000
13. Τῶν ἀποφάσεων τῆς Ἐπιτροπῆς κεφαλαιαγορᾶς περὶ διαγραφῆς χρεωγράφων ἐκ τοῦ Χρηματιστηρίου, συμφώνως πρὸς τὰς διατάξεις τοῦ ἄρθρου 2 παρ. 4 Α.Ν. 148/1967	»	1.000

Β'. Δημοσιεύματα Ἑταιρ. Περιωρισμένης Εὐθύνης

1. Τῶν καταστατικῶν	Δραχ.	1.000
2. Τῶν τροποποιήσεων τῶν καταστατικῶν	»	400
3. Τῶν ἀνακοινώσεων καὶ προσκλήσεων	»	200
4. Τῶν Ἰσολογισμῶν	»	1.000
5. Τῶν ἐκθέσεων ἐκτιμήσεως περιουσιακῶν στοιχείων	»	1.000

Γ'. Δημοσιεύματα Ἀλληλασφαλιστικῶν Συνεταιρισμῶν - Ἀλληλασφαλιστικῶν Ταμείων καὶ Φιλανθρωπικῶν Σωματείων

1. Τῶν ὑπουργικῶν ἀποφάσεων περὶ χορηγήσεως ἀδείας λειτουργίας Ἀλληλασφαλιστικῶν Συνεταιρισμῶν - Ἀλληλασφαλιστικῶν Ταμείων	»	1.000
2. Τῶν Ἰσολογισμῶν τῶν ὡς ἄνω Συνεταιρισμῶν, Ταμείων καὶ Σωματείων	»	1.000

ΙΙ Εἰς τὸ τεῦχος Τέταρτον, τῶν δικαστικῶν πράξεων, προσκλήσεων καὶ λοιπῶν δημοσιεύσεων	»	400

Τὸ ὑπὲρ τοῦ Ταμείου Ἀλληλοβοηθείας Προσωπικοῦ Ἐθνικοῦ Τυπογραφείου (ΤΑΠΕΤ) καταβληθὲν ποσοστὸν ἐπὶ τῶν τελῶν δημοσιεύσεων ἐν τῷ τεύχει Ἀνωνύμων Ἑταιρειῶν καὶ Ἑταιρειῶν Περιωρισμένης Εὐθύνης ἐν γένει ὡρίσθη εἰς 5%.

Δ'. ΚΑΤΑΒΟΛΗ ΣΥΝΔΡΟΜΩΝ – ΤΕΛΩΝ ΔΗΜΟΣΙΕΥΜΑΤΩΝ ΚΑΙ ΠΟΣΟΣΤΩΝ Τ.Α.Π.Ε.Τ.

1. Αἱ συνδρομαὶ τοῦ ἐσωτερικοῦ καὶ τὰ τέλη δημοσιεύσεων προκαταβάλλονται εἰς τὰ Δημόσια Ταμεῖα ἔναντι ἀποδεικτικοῦ εἰσπράξεως, ὅπερ, μερίμνῃ τοῦ ἐνδιαφερομένου, ἀποστέλλεται εἰς τὴν Ὑπηρεσίαν τοῦ Ἐθνικοῦ Τυπογραφείου.

2. Αἱ συνδρομαὶ τοῦ ἐξωτερικοῦ δύνανται ν' ἀποστέλλωνται καὶ εἰς ἀνάλογον συνάλλαγμα δι' ἐπιταγῆς ἐπ' ὀνόματι τοῦ Διευθυντοῦ Διοικητικῶν καὶ Οἰκονομικῶν Ὑποθέσεων τοῦ Ἐθνικοῦ Τυπογραφείου.

3. Ἡ καταβολὴ τοῦ ὑπὲρ τοῦ Τ.Α.Π.Ε.Τ. ποσοστοῦ ἐπὶ τῶν ἀνωτέρω συνδρομῶν καὶ τελῶν δημοσιεύσεων ἐνεργεῖται ἐν Ἀθήναις μὲν εἰς τὸ Ταμεῖον τοῦ ΤΑΠΕΤ (Κατάστημα Ἐθνικοῦ Τυπογραφείου), ἐν ταῖς λοιπαῖς δὲ πόλεσι τοῦ Κράτους εἰς τὰ Δημόσια Ταμεῖα, ὅπερ ἀποδίδεται εἰς τὸ ΤΑΠΕΤ, συμφώνως πρὸς τὰ ὁριζόμενα διὰ τῶν ὑπ' ἀριθ. 192378/3639 τοῦ ἔτους 1947 (RONEO 185) καὶ 78048/5321/31.7.65 (RONEO 139) ἐγκυκλίων διαταγῶν τοῦ Γενικοῦ Λογιστηρίου τοῦ Κράτους. Ἐπὶ συνδρομῶν ἐξωτερικοῦ ἀποστελλομένων δι' ἐπιταγῶν, συναποστέλλεται διὰ τῶν ἐπιταγῶν καὶ τὸ ὑπὲρ τοῦ ΤΑΠΕΤ ποσοστόν.

Ὁ Γενικὸς Διευθυντὴς
ΣΕΡΑΦΕΙΜ ΤΡΙΑΝΤΑΦΥΛΛΟΥ

ΕΚ ΤΟΥ ΕΘΝΙΚΟΥ ΤΥΠΟΓΡΑΦΕΙΟΥ